

**ELABORATION DU PLAN LOCAL D'URBANISME
DE CHATEAUDOUBLE (83)**




**4b. REGLEMENT GRAPHIQUE
ENSEMBLE DE LA COMMUNE - 1/12.000e**

	Dates...
Plan d'Occupation des Soies (POS) approuvé par DCM du 30/07/1986	
révision simplifiée n°1 du POS approuvée par DCM du 14/12/2005	
Révision générale du POS élaboration par DCM du 26/02/2015	
POS approuvé par DCM du 19/09/2017	
PLU approuvé par DCM du 18/05/2018	

DOCUMENT POUR APPROBATION - 18/05/2018

POULAIN URBANISME CONSEIL
223 ch du Malmont-Figanières, 2bis Les Hauts de l'Horloge, 83300 DRAGUIGNAN
Email : contact@poulain-urbanisme.com

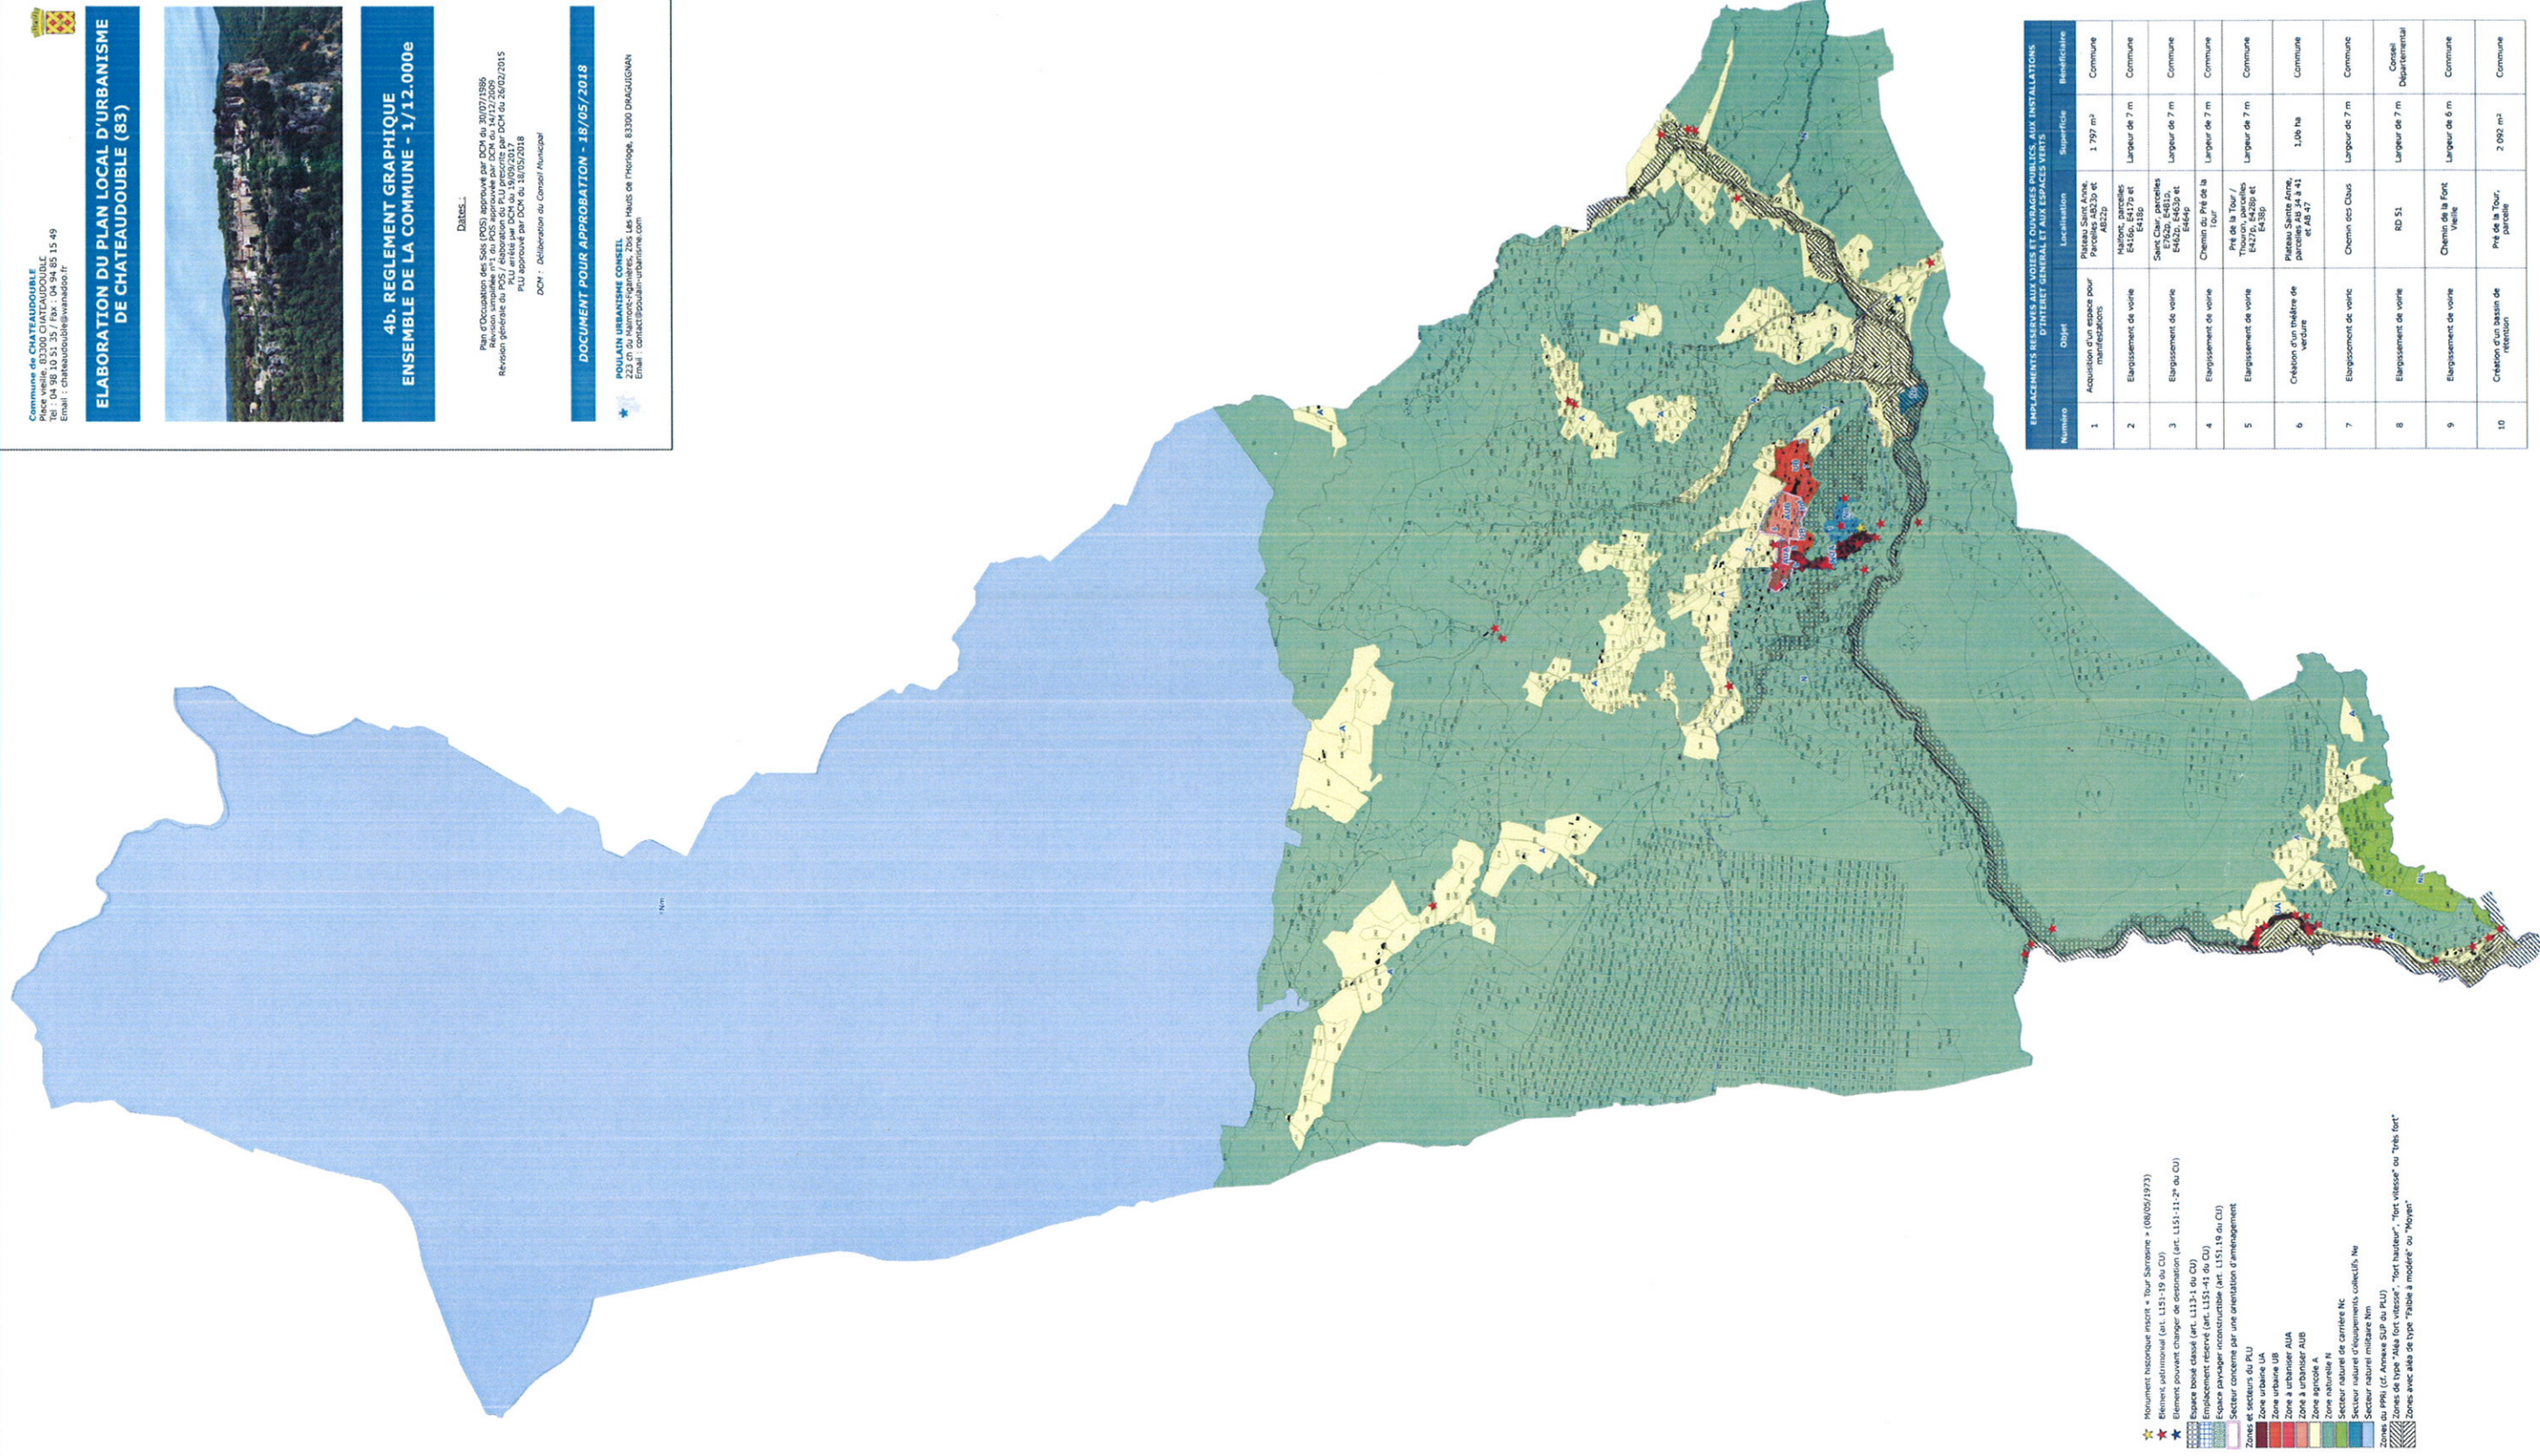

Numero	Objet	Localisation	Superficie	Bénéficiaire
1	Acquisition d'un espace pour manifestations	Plateau Saint Anne, Parcelles A4325 et A4326	1 797 m ²	Commune
2	Elargissement de voirie	Narbon, parcelles E4186, E4176 et E4189	Largeur de 7 m	Commune
3	Elargissement de voirie	Saint Clair, parcelles E4322, E4325 et E4349	Largeur de 7 m	Commune
4	Elargissement de voirie	Chemin du Pré de la Tour	Largeur de 7 m	Commune
5	Elargissement de voirie	Pré de la Tour / Parcelles E4170, E4179 et E4389	Largeur de 7 m	Commune
6	Création d'un trottoir de verdure	Plateau Saint Anne, parcelles A4325 et A4327	1,06 ha	Commune
7	Elargissement de voirie	Chemin des Clous	Largeur de 7 m	Commune
8	Elargissement de voirie	RD 51	Largeur de 7 m	Conseil Départemental
9	Elargissement de voirie	Chemin de la Font Vieille	Largeur de 6 m	Commune
10	Création d'un bassin de rétention	Pré de la Tour, parcelles	2 092 m ²	Commune